


SEKCIJA S-Z

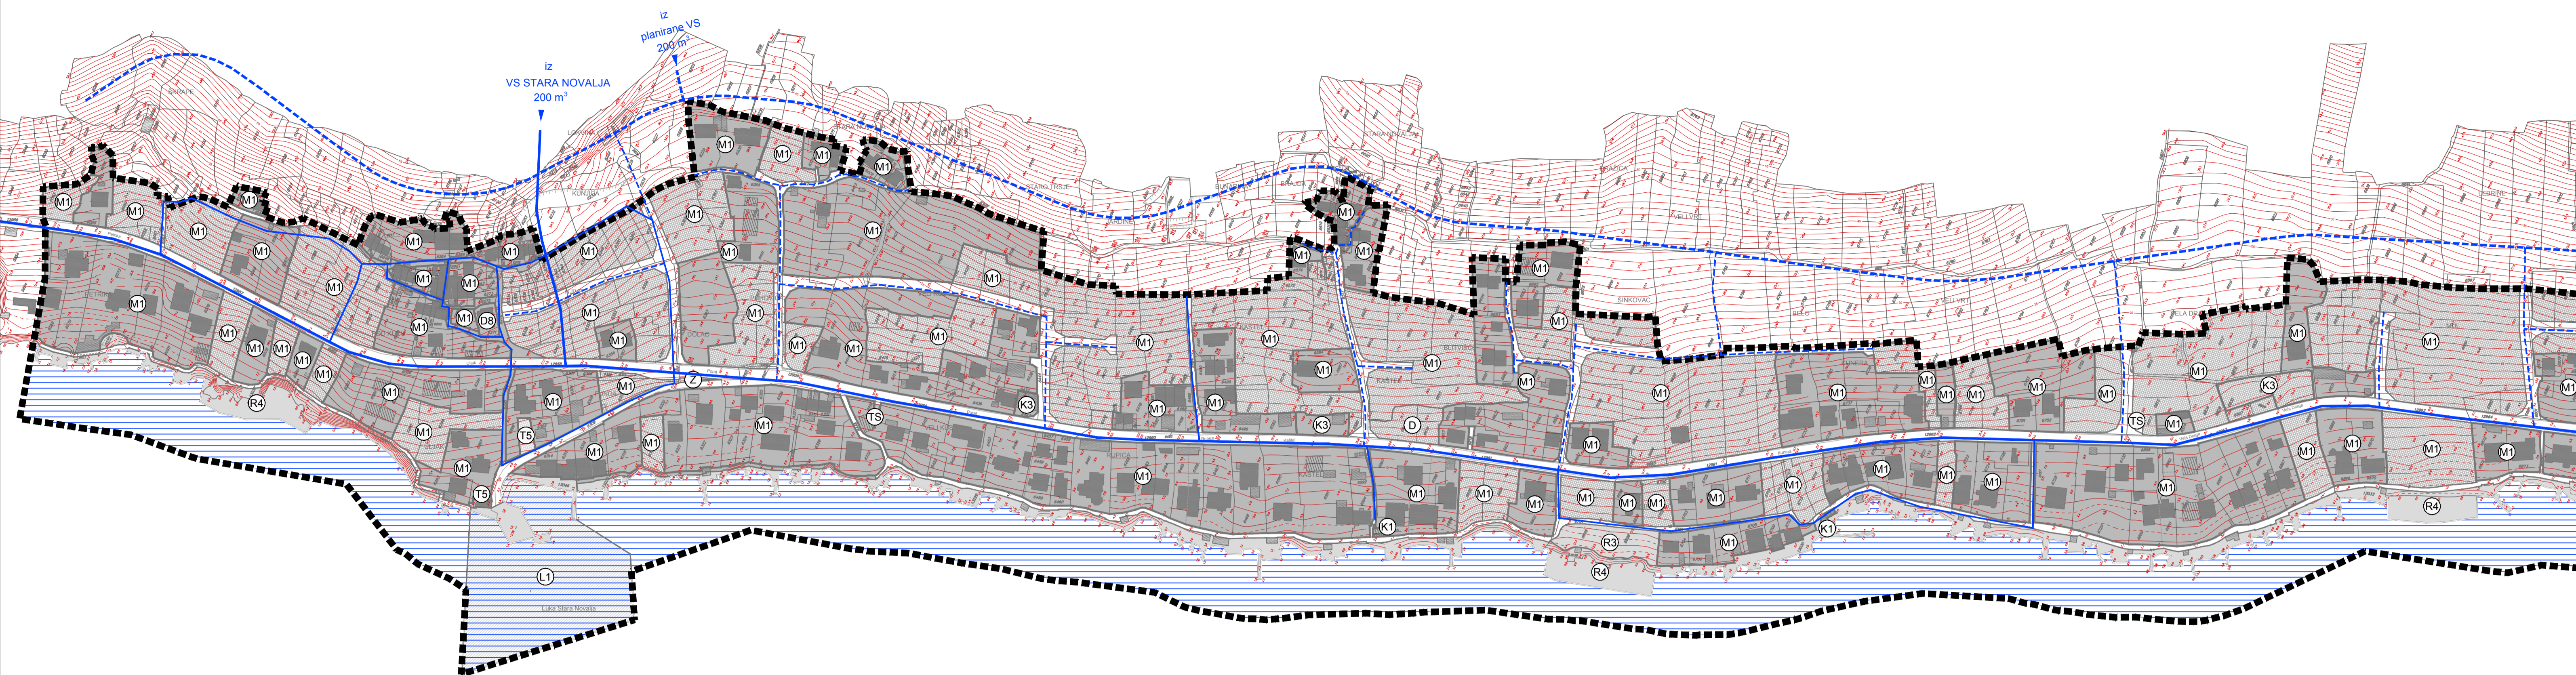


URBANISTIČKI PLAN UREĐENJA
 NASELJA STARA NOVALJA
 - II. IZMJENE I DOPUNE -



SEKCIJA S-Z	SEKCIJA J-I
-------------	-------------

- GRANICE**
- GRANICA URBANISTIČKOG PLANA UREĐENJA
 - ZAŠTIĆENO OBALNO PODRUČJE
pojas na kopnu 70 metara od obalne linije
- KORIŠTENJE VODA**
- postojeće planirano
 - MAGISTRALNI VODOOPSKRBNI CJEVOVOD
 - OSTALI VODOOPSKRBNI CJEVOVODI

SEKCIJA J-I

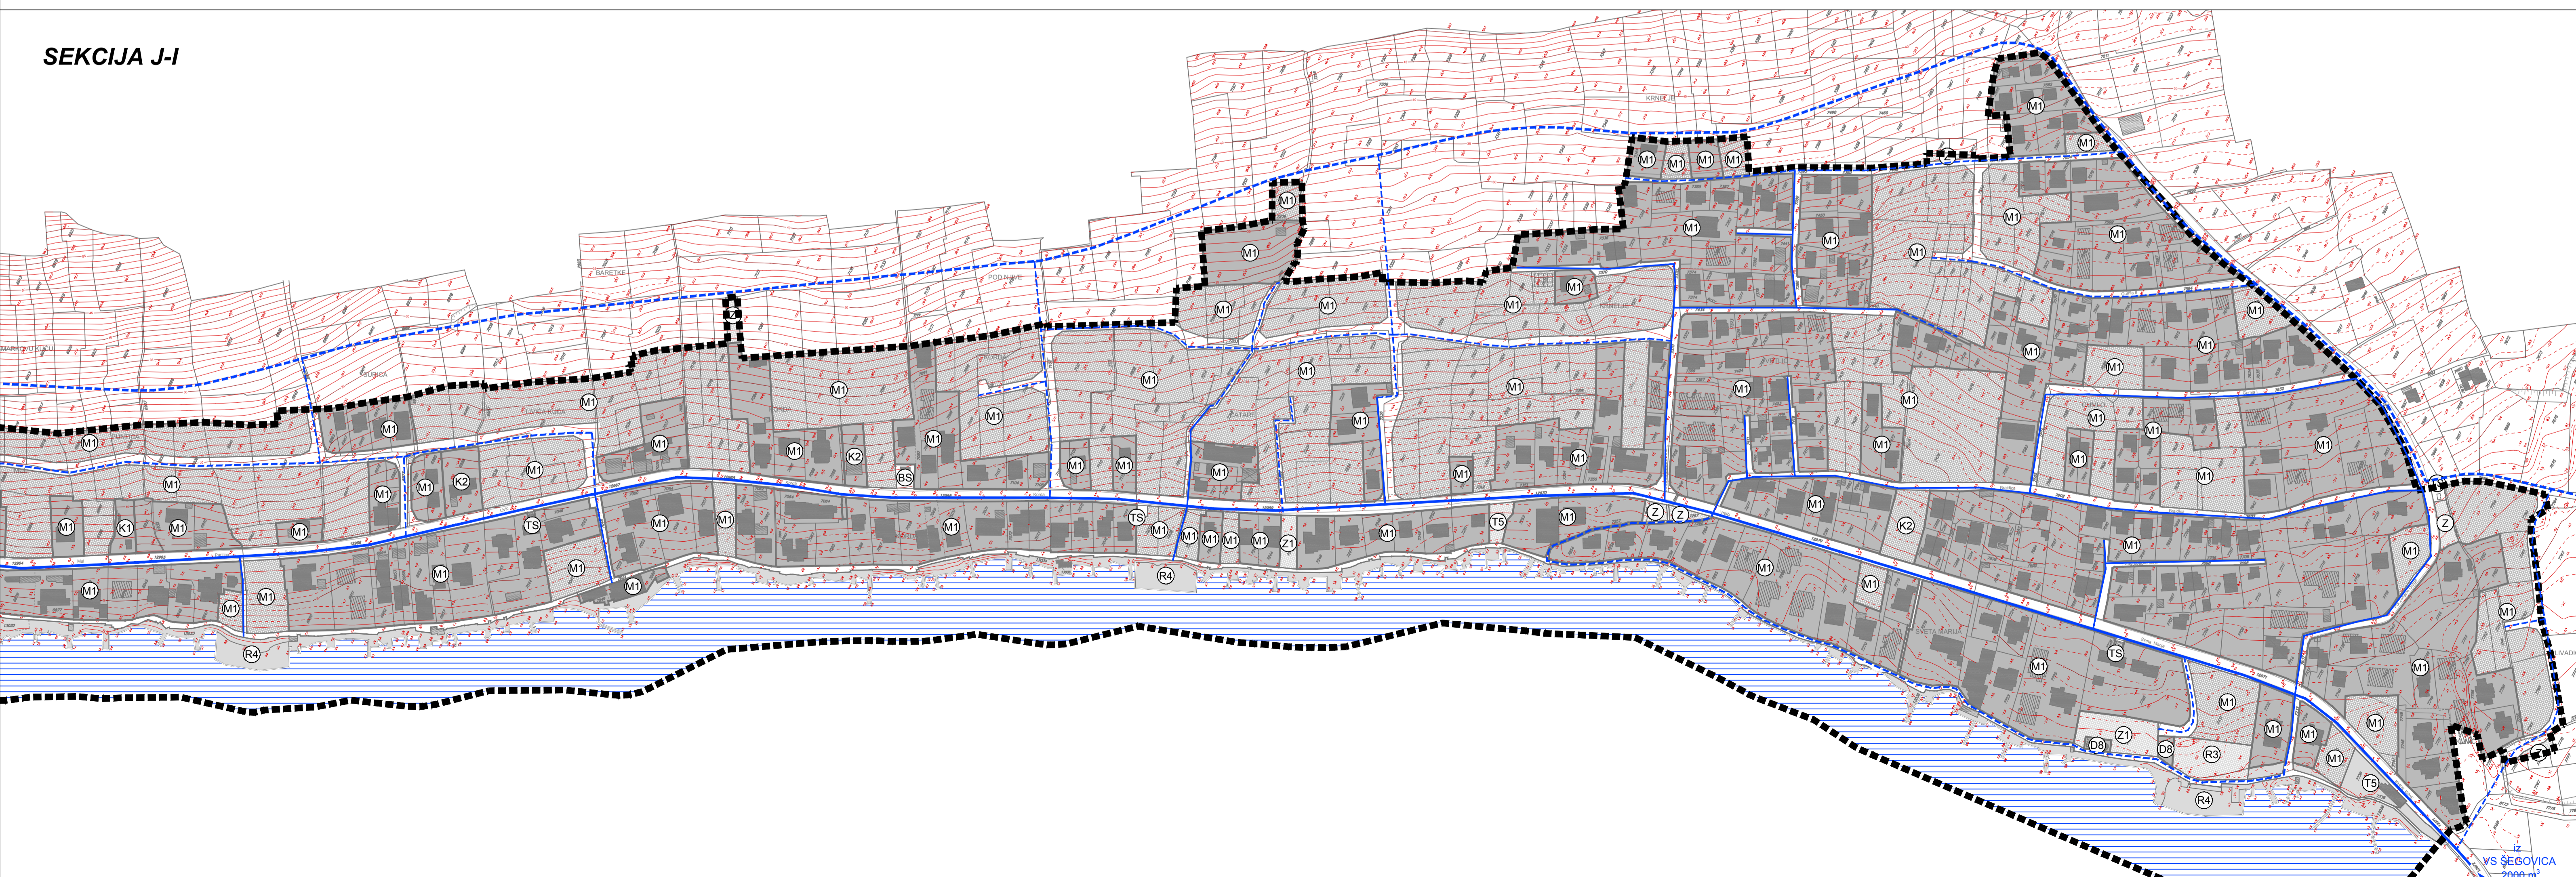

Županija:	LIČKO - SENJSKA ŽUPANIJA	
Općina:	GRAD NOVALJA	
Naziv prostornog plana:	II. IZMJENE I DOPUNE URBANISTIČKOG PLANA UREĐENJA NASELJA STARA NOVALJA	
Naziv kartografskog prikaza:	PROMETNA, ULIČNA I KOMUNALNA INFRASTRUKTURNA MREŽA - KORIŠTENJE VODA	
Broj kartografskog prikaza:	2.D	Mjerilo kartografskog prikaza: 1:2000
Odluka predstavničkog tijela o izradi plana (službeno glasilo):	"Zupanijski glasnik", br. 20/18	
Javna rasprava (datum objave):	"Zadarski list" od 20. svibnja 2019.	Odluka predstavničkog tijela o donošenju plana (službeno glasilo):
Pečat tijela odgovornog za provođenje javne rasprave:	Odgovorna osoba za provođenje javne rasprave:	"Zupanijski glasnik", br. 18/20
Suglasnost na plan prema članku 108. Zakona o prostornom uređenju (Narodne novine br.153/13, 65/17, 114/18, 39/19 i 98/19) KLASA: 350-02/19-13/97, URBROJ: 531-06-1-1-20-2 od 28. veljače 2020.	Gordana Vuković, dipl.ing.arh.	
Pravna osoba/tijelo koje je izradilo plan:	URBANISTIČKI INSTITUT HRVATSKE d.o.o. Frane Petrića 4, 10000 Zagreb, tel. 01/4804-300, fax. 01/4812-708	
Pečat pravne osobe/tijela koje je izradilo plan:	Odgovorna osoba:	
Odgovorni voditelj izrade nacrtu prijedloga plana: Dunja Ozvatić, dipl.ing.arh.	mr.sc. Ninoslav Dusper, dipl.ing.arh.	
Stručni tim u izradi plana: Dunja Ozvatić, dipl.ing.arh. Karlo Zebčević, mag. oecol et. prot.nat./mag.ing.agr.	Daliborka Pavlović, građ.teh. Doris Horvat, mag.ing.kraj.arh.	
Pečat predstavničkog tijela:	Predsjednik predstavničkog tijela:	
Istovjetnost ovog prostornog plana s izvornikom ovjereva:	Vesna Šonje Allena, dipl.ing.arh.	
ime, prezime i potpis	Pečat nadležnog tijela:	