


SEKCIJA S-Z

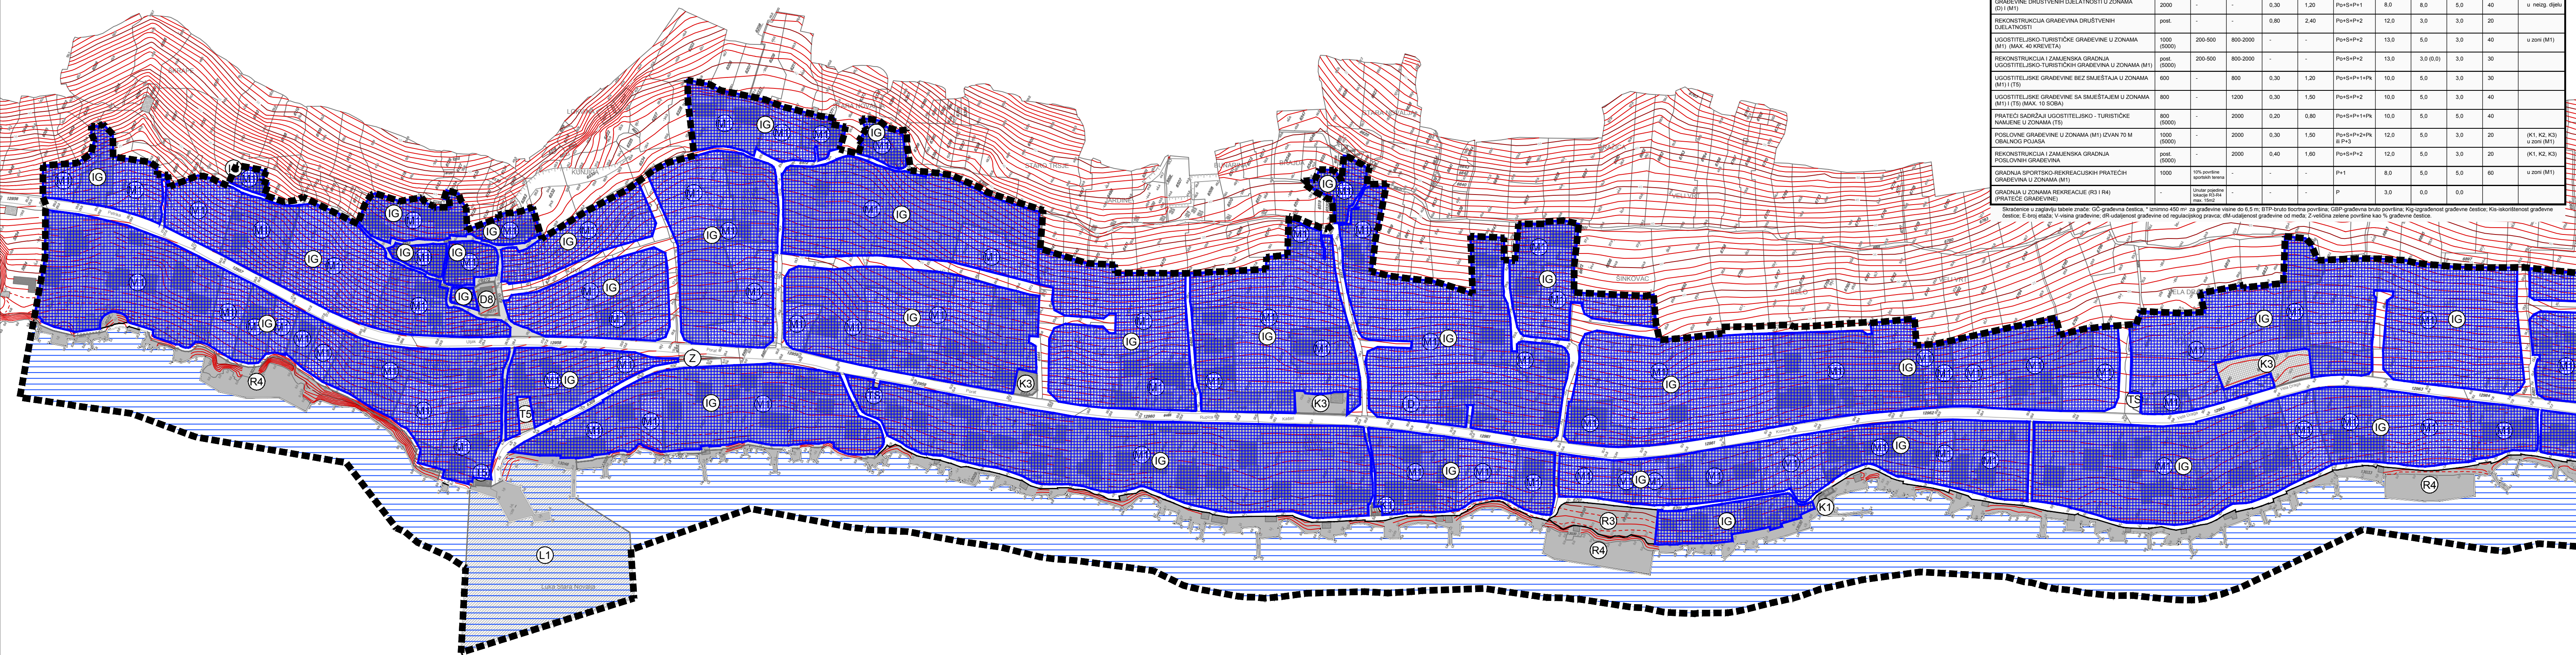

UVJETI GRADNJE U NAMJENJENIM ZONAMA PLANA

VRSTA GRADEVINE I NAČIN GRADNJE	MIN (MAX) GC	MAX BTP	MAX GBP	MAX KIG	MAX KIS	MAX E	MAX V	MIN dR	MIN dM	MIN Z	NAMJENA GRADEVINE
INDIVIDUALNE STAMBENE - NEIZGRADENI DO NASELJA	400	200-300	500-800	0,20	0,70	PpH+PpH+PpH	9,0	0,0	3,0	30	(S, M1)
INDIVIDUALNE STAMBENE - IZGRADENI DO NASELJA	400	200-300	700-800	0,20	0,90	PpH+PpH+PpH	9,0	0,0	3,0	30	(M2)
INDIVIDUALNE STAMBENE - IZGRADENI DO NASELJA	300	200-300	500-800	0,20	0,70	PpH+PpH+PpH	9,0	0,0	3,0 (1.0)	30	(S, M1)
INDIVIDUALNE STAMBENE - IZGRADENI DO NASELJA	300	200-300	700-800	0,20	0,90	PpH+PpH+PpH	9,0	0,0	3,0 (1.0)	30	(M2)
INDIVIDUALNE STAMBENE GRADEVINE REKONSTRUKCIJE	post.	200	600	0,20	0,7	PpH+PpH+PpH	9,0	0,0	3,0 (1.0)	post.	(S, M1)
INDIVIDUALNE STAMBENE GRADEVINE REKONSTRUKCIJE	post.	200	600	0,20	0,9	PpH+PpH+PpH	9,0	0,0	3,0	40	(M2)
REKONSTRUKCIJA GRADEVINA DRUŠTVENIH DIELATNOSTI	post.	-	-	0,80	2,40	PpH+PpH	12,0	0,0	3,0	20	(M2)


URBANISTIČKI PLAN UREĐENJA NASELJA STARA NOVALJA - II. IZMJENE I DOPUNE -



SEKCIJA S-Z SEKCIJA J-I

- GRANICE**
- GRANICA URBANISTIČKOG PLANA UREĐENJA
 - ZASTIČENO OBALNO PODRUČJE pojas na kopnu 70 metara od obalne linije
- NAČIN I UVJETI GRADNJE**
- SAMOSTOJEĆA GRADNJA - INDIVIDUALNA STAMBENA GRADNJA

SEKCIJA J-I

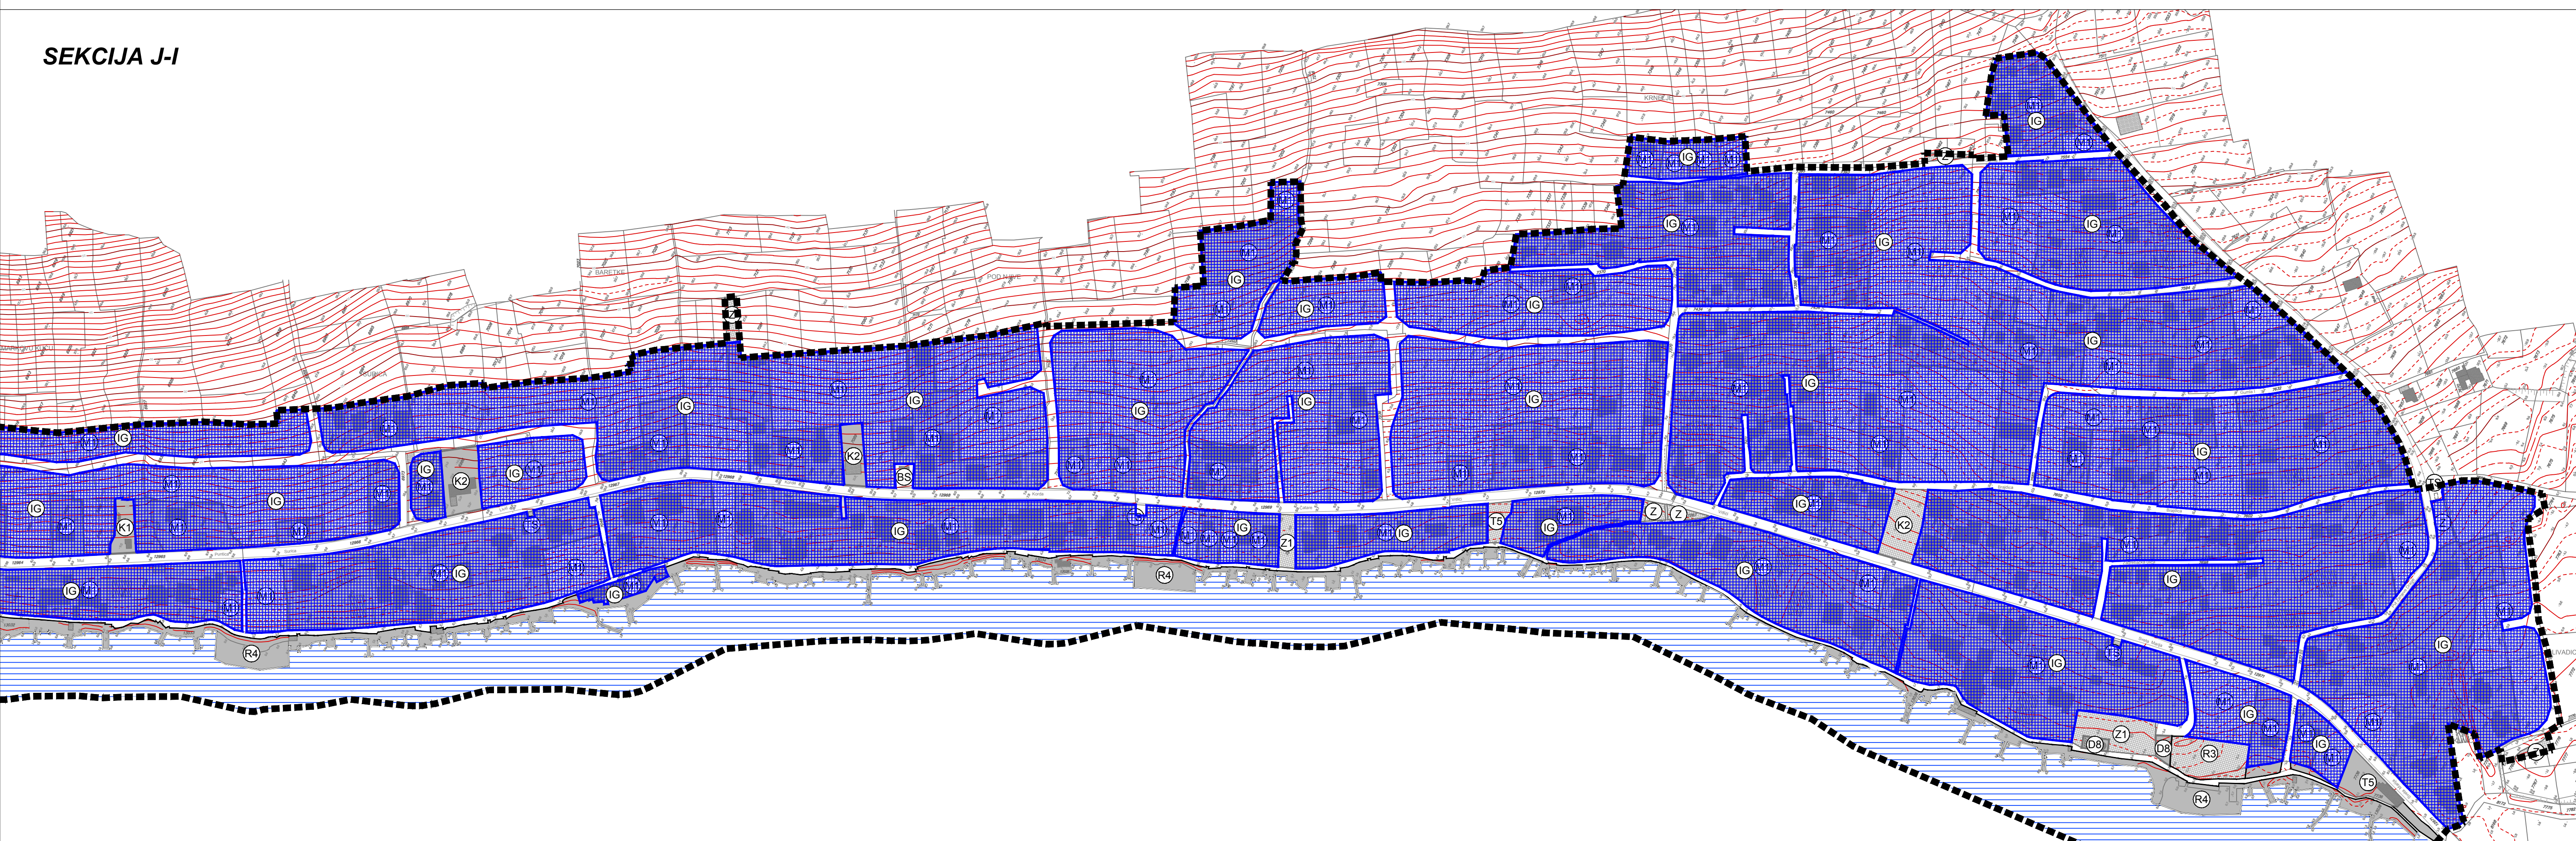

Županija: LIČKO - SENJSKA ŽUPANIJA
 Općina: GRAD NOVALJA
 Naziv prostornog plana: II. IZMJENE I DOPUNE URBANISTIČKOG PLANA UREĐENJA NASELJA STARA NOVALJA
 Naziv kartografskog prikaza: **NAČIN I UVJETI GRADNJE**
 Broj kartografskog prikaza: 4. Mjerilo kartografskog prikaza: 1:2000
 Odluka predstavničkog tijela o izradi plana (službeno glasilo): "Županijski glasnik", br. 20/18
 Odluka predstavničkog tijela o donošenju plana (službeno glasilo): "Županijski glasnik", br. 18/20
 Javna rasprava (datum objave): "Zadarski list" od 20. svibnja 2019. web stranica: Hrvatski graditelj i prostorni uređivač od 20. svibnja 2019. web stranica: Grad Stara Novalja od 20. svibnja 2019.
 Javni uvid održan: od: 29. svibnja 2019. do: 05. lipnja 2019.
 Pečat tijela odgovornog za provođenje javne rasprave: Odgovorna osoba za provođenje javne rasprave: Gordana Vuković, dipl.ing.arh.
 Suglasnost na plan prema članku 108. Zakona o prostornom uređenju (Narodne novine br.153/13, 65/17, 114/18, 39/19 i 98/19) KLASA: 350-02/19-13/97, URBROJ: 531-06-1-1-20-2 od 28. veljače 2020.
 Pravna osoba/tijelo koje je izradilo plan: URBANISTIČKI INSTITUT HRVATSKE d.o.o. Frane Petrića 4, 10000 Zagreb, tel. 01/4804-300, fax. 01/4812-708
 Pečat pravne osobe/tijela koje je izradio plan: Odgovorna osoba: mr.sc. Ninoslav Dusper, dipl.ing.arh.
 Odgovorni voditelj izrade nacrtu prijedloga plana: Dunja Ozvatić, dipl.ing.arh.
 Stručni tim u izradi plana: Dunja Ozvatić, dipl.ing.arh. Karlo Žebčević, mag. oecol et. prot.nat./mag.ing.agr. Daliborka Pavlović, grad.teh. Doris Horvat, mag.ing.kraj.arh.
 Pečat predstavničkog tijela: Predsjednik predstavničkog tijela: Vesna Šonje Allena, dipl.ing.arh.
 Istovjetnost ovog prostornog plana s izvornikom ovjera: ime, prezime i potpis Pečat nadležnog tijela: