



LIČKO-SENJSKA ŽUPANIJA
GRAD NOVALJA
 IZMJENE I DOPUNE URBANISTIČKOG PLANA UREĐENJA
 GOSPODARSKE ZONE ZAGLAVA - PROZOR

**2. PROMETNA, ULIČNA I KOMUNALNA
 INFRASTRUKTURNA MREŽA**

**2 E. ENERGETSKI SUSTAV
 ELEKTROOPSKRBA**

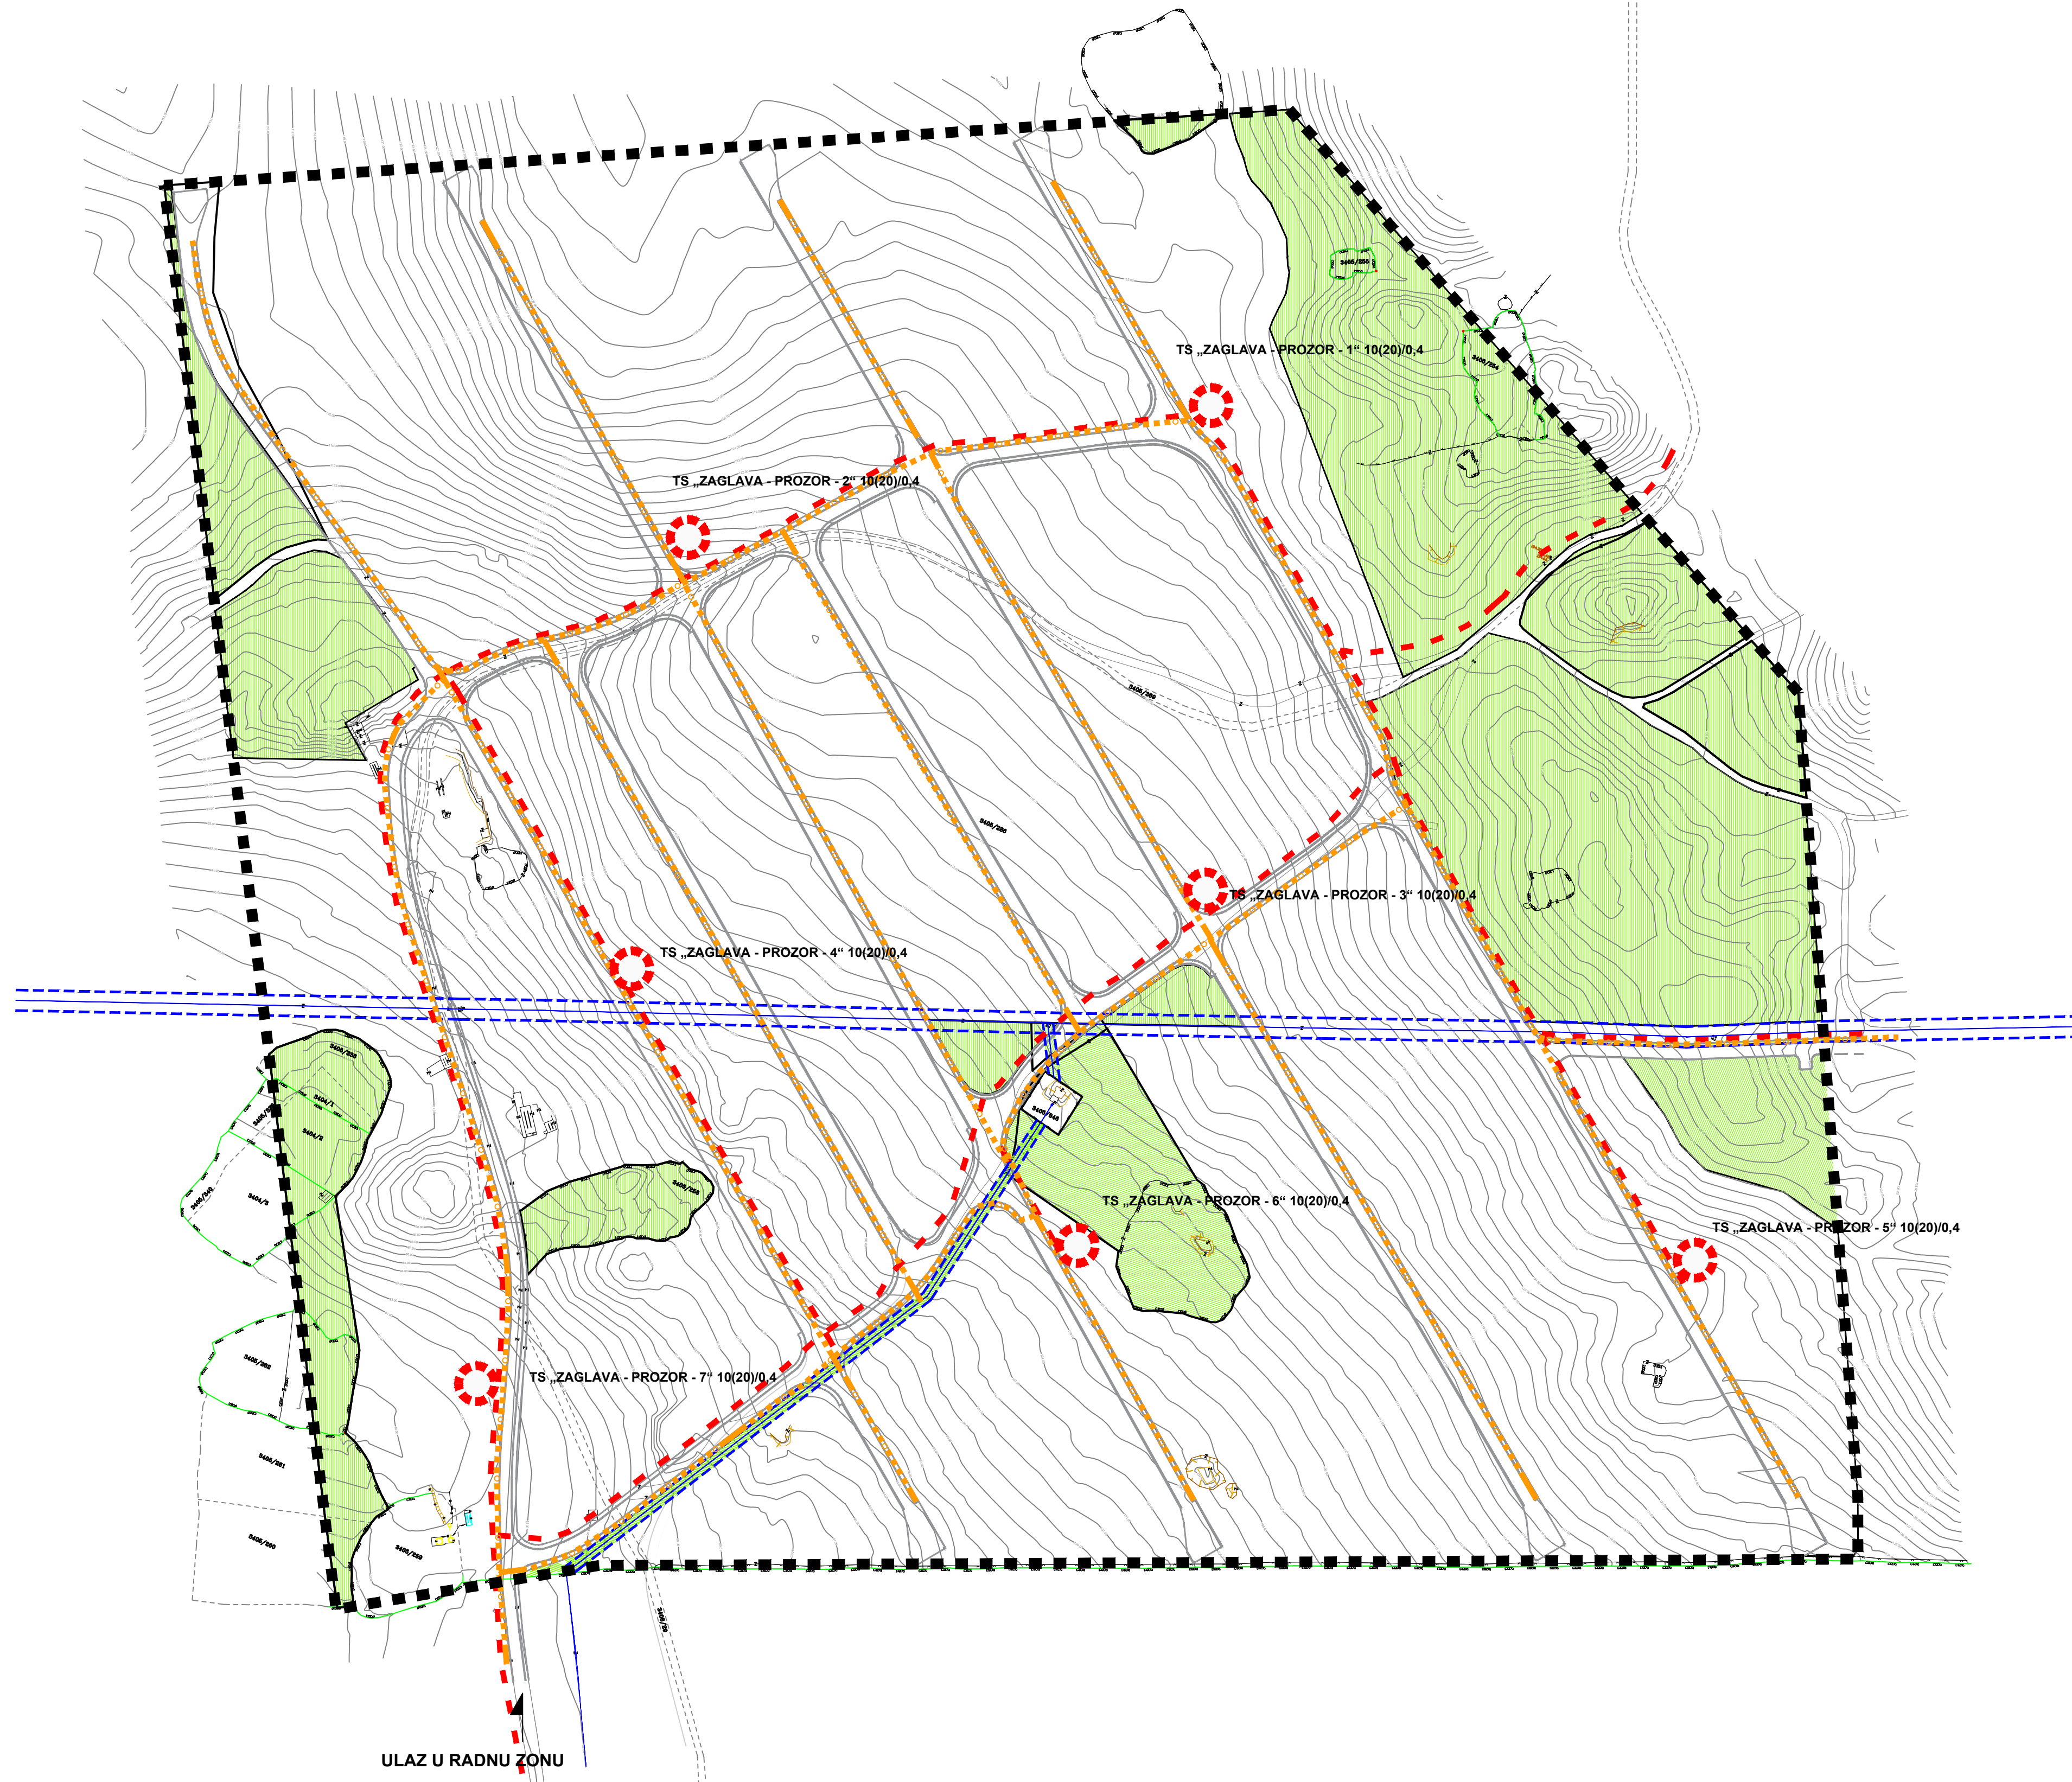

	OBUHVAAT URBANISTIČKOG PLANA UREĐENJA		ELEKTROOPSKRBA
	ZAŠTITNE ZELENE POVRŠINE		TRANSFORMATORSKA STANICA 10(20) kV
	POSTOJEĆI VODOVOD		DALEKOVOD 10(20) kV
	ZAŠTITNI KORIDOR VODOVODA		VOD JAVNE RASVJETE

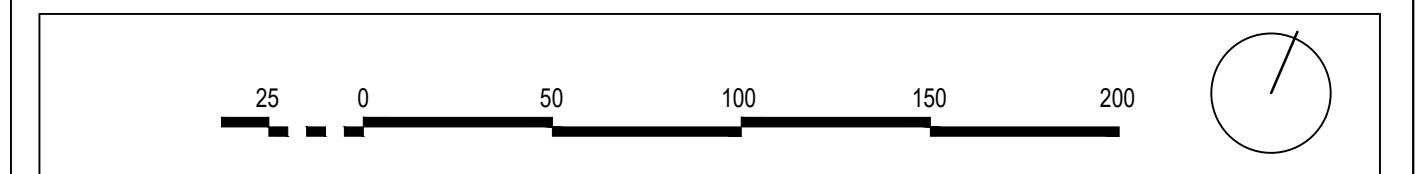

Županija: LIČKO-SENJSKA ŽUPANIJA Općina/Grad: GRAD NOVALJA	
Naziv prostornog plana: IZMJENE I DOPUNE URBANISTIČKOG PLANA UREĐENJA GOSPODARSKE ZONE ZAGLAVA PROZOR	
Naziv kartografskog prikaza: ELEKTROOPSKRBA	
Broj kartografskog prikaza: 2e.	Mjerilo kartografskog prikaza: 1:2000
Odluka o izradi prostornog plana (službeno glasilo): "Županijski glasnik" Ličko-senjske županije br. 18/20	Odluka predstavničkog tijela o donošenju plana (službeno glasilo): "Županijski glasnik" Ličko-senjske županije br. 30/20
Javna rasprava (datum objave): "Zadarski list" 23. rujna 2020.	Javni uvid održan: od: 25. rujna 2020. do: 09. listopada 2020.
Pečat tijela odgovornog za provođenje javne rasprave:	Odgovorna osoba za provođenje javne rasprave: Gordana Vuković, dipl.ing.arh.
Pravna osoba/tijelo koje je izradilo plan: ZONA STO d.o.o. Zagreb, Frane Petrića 4, tel. 01/4804-300, fax. 01/4812-708	
Pečat pravne osobe/tijela koje je izradilo plan:	Odgovorna osoba: mr.sc. Ninoslav Dusper, dipl.ing.arh.
Odgovorni voditelj plana: Tamara Mihinjač Pleše, dipl.ing.arh.	
Stručni tim u izradi plana: Tamara Mihinjač Pleše, dipl.ing.arh. Ana Topić, mag.ing.arh. i urb. Karlo Ivančić, mag.ing.arh.urb. Daniela Nagradić, mag.ing.prosp.arh.	
Pečat predstavničkog tijela:	Predsjednik predstavničkog tijela: Vesna Šonje Allena, dipl.ing.arh.
Istovjetnost ovog prostornog plana s izvornikom ovjerava: (ime, prezime i potpis)	Pečat nadležnog upravnog tijela: