
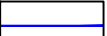





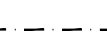



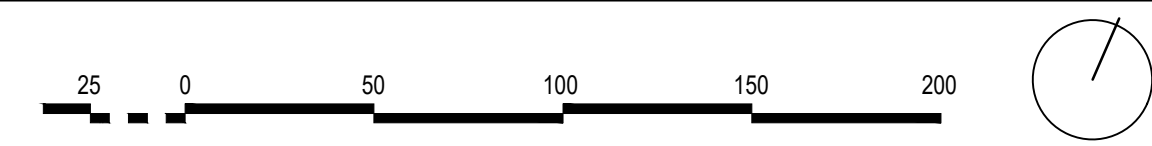


LIČKO-SENJSKA ŽUPANIJA
GRAD NOVALJA
**IZMJENE I DOPUNE URBANISTIČKOG PLANA UREĐENJA
 GOSPODARSKE ZONE ZAGLAVA - PROZOR**

4. NAČIN I UVJETI GRAĐENJA

	OBUHVAT URBANISTIČKOG PLANA UREĐENJA		POSTOJEĆI VODOVOD
	GOSPODARSKA NAMJENA-POSLOVNA Kig = 0,40 Kis = 1,60 broj etaža: 2 nadzemne etaže najveća dopuštena visina: 12 m		ZAŠTITNI KORIDOR VODOVODA
	GOSPODARSKA NAMJENA-PROIZVODNA I2 - PROIZVODNA, PRETEŽITO ZANATSKA Kig = 0,40 Kis = 1,60 broj etaža: 2 nadzemne etaže najveća dopuštena visina: 12 m		KORIDOR CESTE
	ZAŠTITNE ZELENE POVRŠINE		OS CESTE
			RUBNJAK
			PRIKLJUČENJE NA JAVNU POVRŠINU
			PRIKLJUČENJE KOMUNALNE INFRASTRUKTURE



Županija: LIČKO-SENJSKA ŽUPANIJA
 Općina/Grad: GRAD NOVALJA

Naziv prostornog plana: IZMJENE I DOPUNE URBANISTIČKOG PLANA UREĐENJA
 GOSPODARSKE ZONE ZAGLAVA PROZOR

Naziv kartografskog prikaza: NAČIN I UVJETI GRAĐENJA

Broj kartografskog prikaza: 4. Mjerilo kartografskog prikaza: 1:2000

Odluka o izradi prostornog plana (službeno glasilo): Odluka predstavničkog tijela o donošenju plana (službeno glasilo):
 "Županijski glasnik" Ličko-senjske županije br. 18/20 "Županijski glasnik" Ličko-senjske županije br. 30/20

Javna rasprava (datum objave): Javni uvid održan:
 "Zadarski list" 23. rujna 2020. od: 25. rujna 2020. do: 09. listopada 2020.

Pečat tijela odgovornog za provođenje javne rasprave: Odgovorna osoba za provođenje javne rasprave:
 Gordana Vuković, dipl.ing.arh.

Pravna osoba/tijelo koje je izradilo plan: ZONA STO d.o.o. Zagreb, Frane Petrića 4., tel. 01/4804-300, fax. 01/4812-708


Pečat pravne osobe/tijela koje je izradilo plan: Odgovorna osoba:
 mr.sc. Ninoslav Dusper, dipl.ing.arh.

Odgovorni voditelj plana: Tamara Mihinjač Pleše, dipl.ing.arh.

Stručni tim u izradi plana:
 Tamara Mihinjač Pleše, dipl.ing.arh.
 Ana Topić, mag.ing.arh. i urb.
 Karlo Ivančić, mag.ing.arh. urb.
 Daniela Nagradić, mag.ing.prosp.arh.

Pečat predstavničkog tijela: Predsjednik predstavničkog tijela:
 Vesna Šonje Allena, dipl.ing.arh.

Istovjetnost ovog prostornog plana s izvornikom ovjerava: Pečat nadležnog upravnog tijela:
 (ime, prezime i potpis)

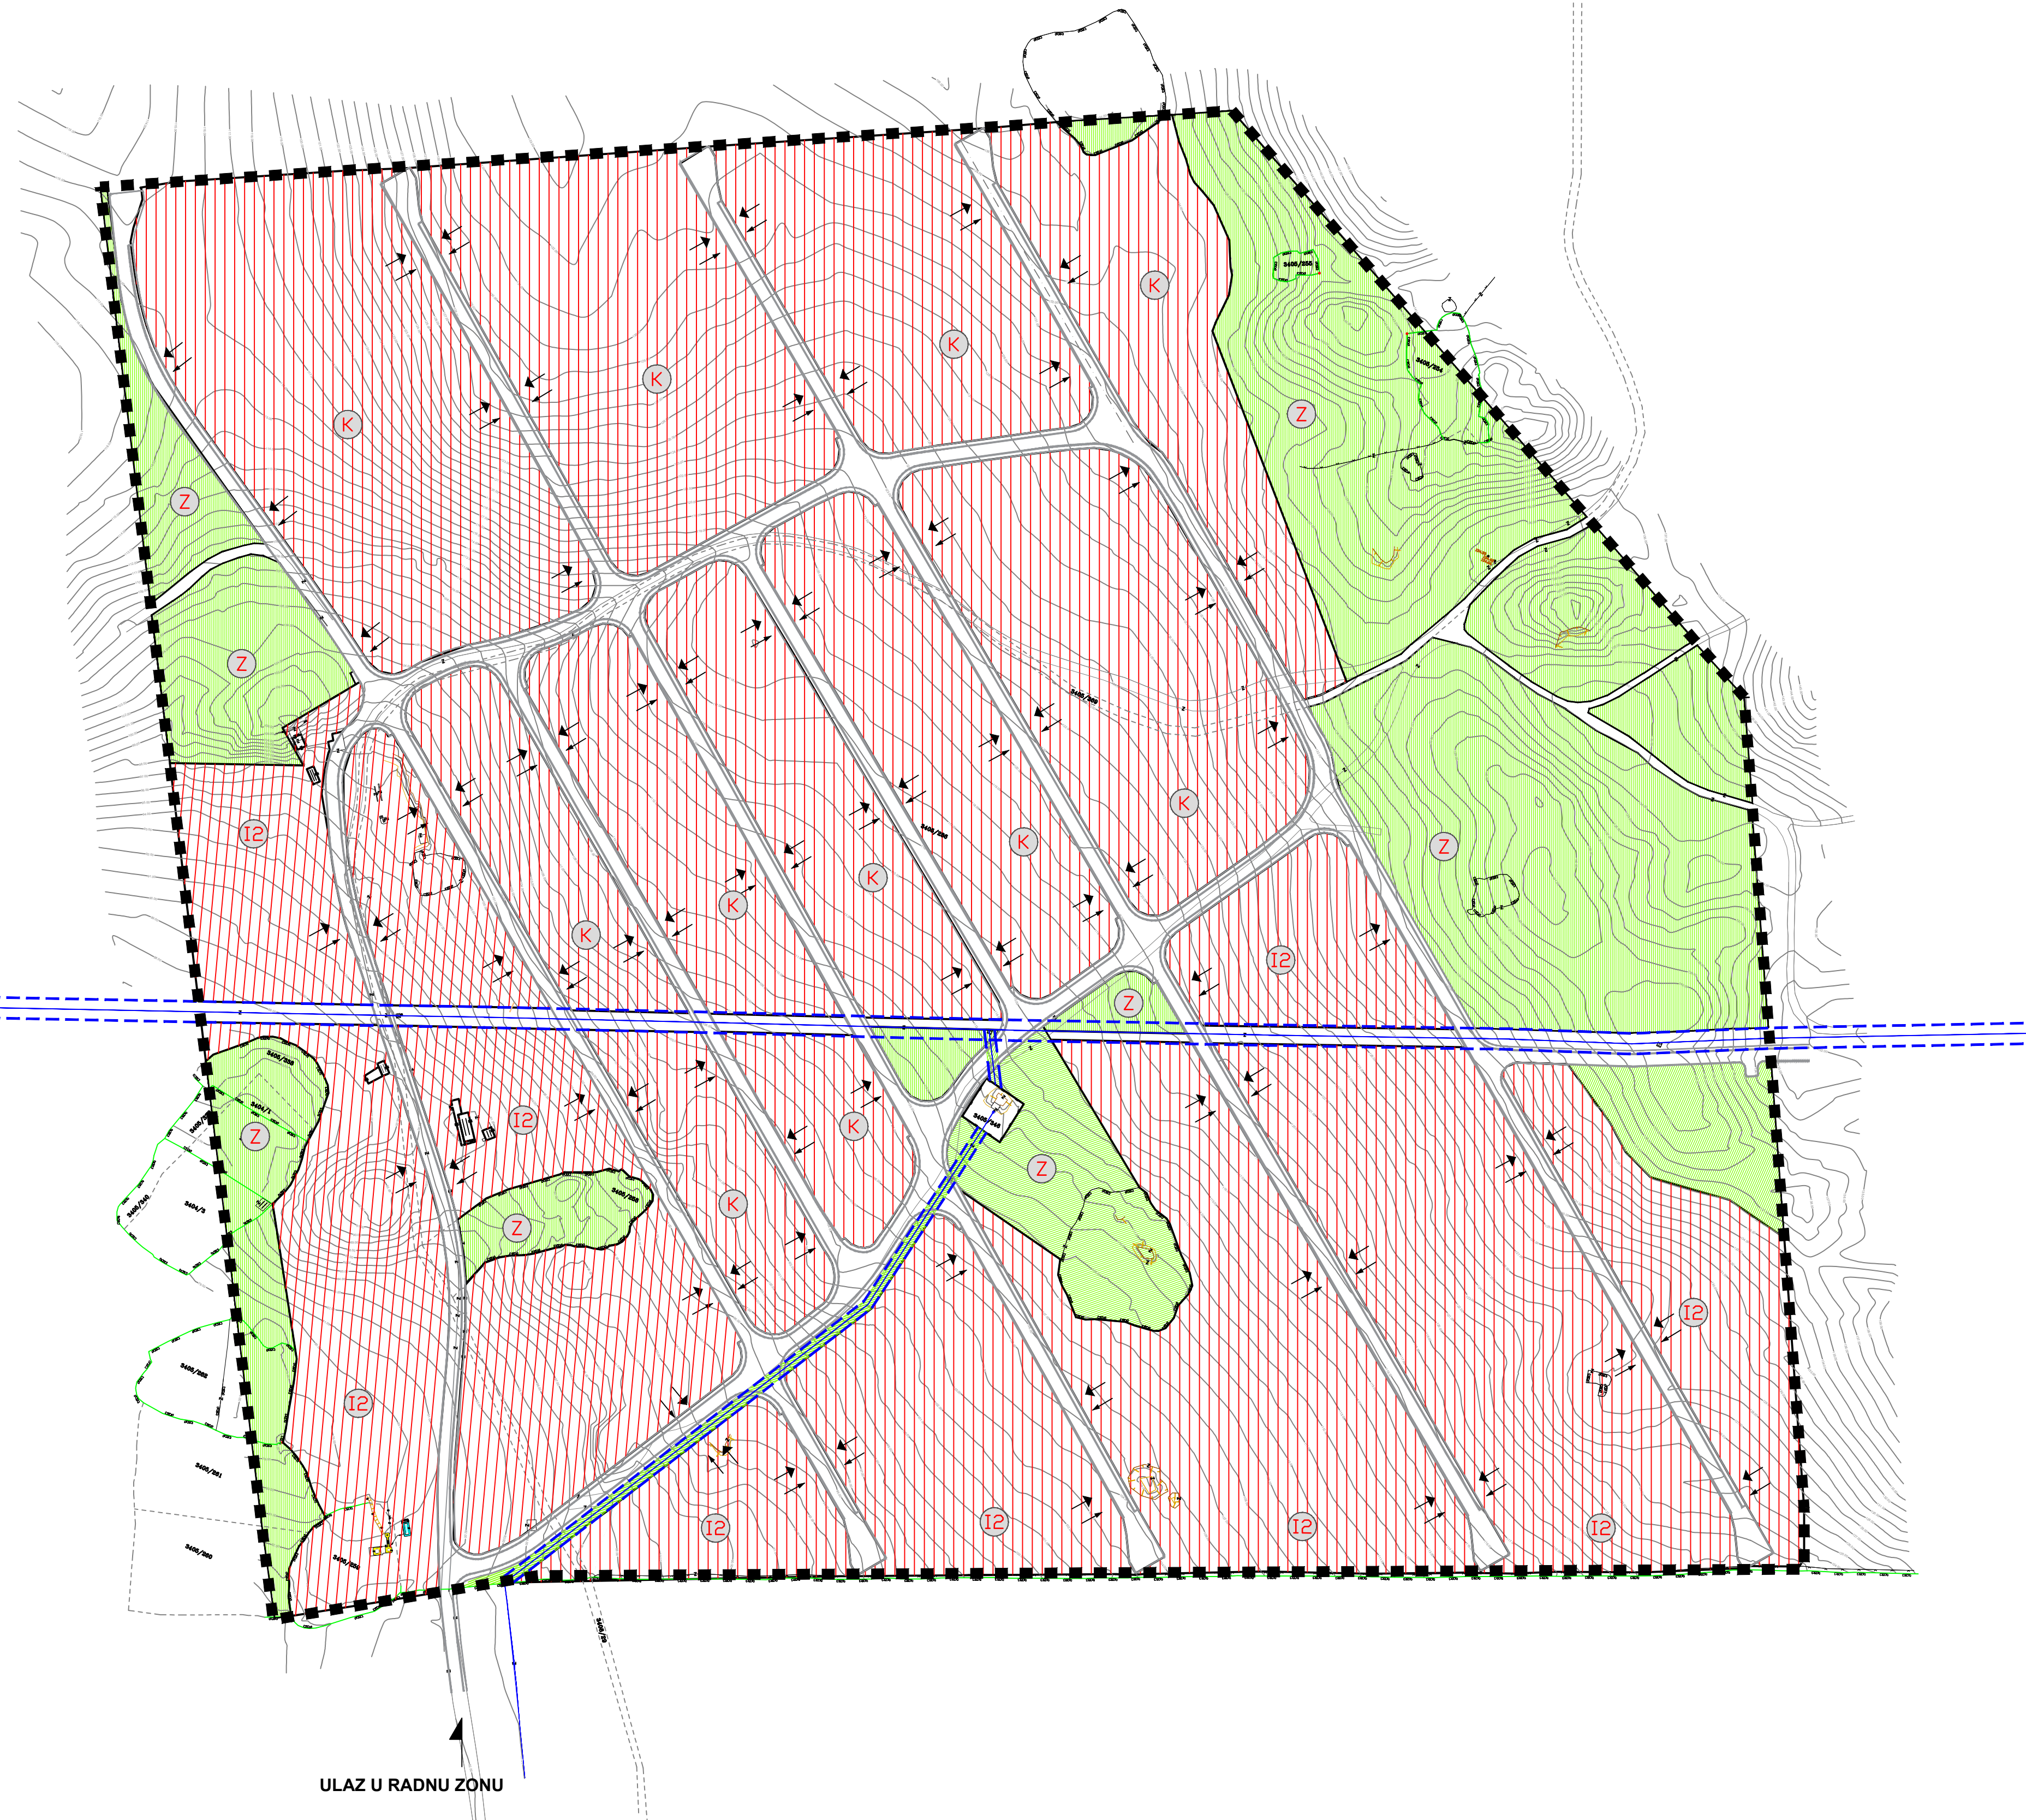

ULAZ U RADNU ZONU